



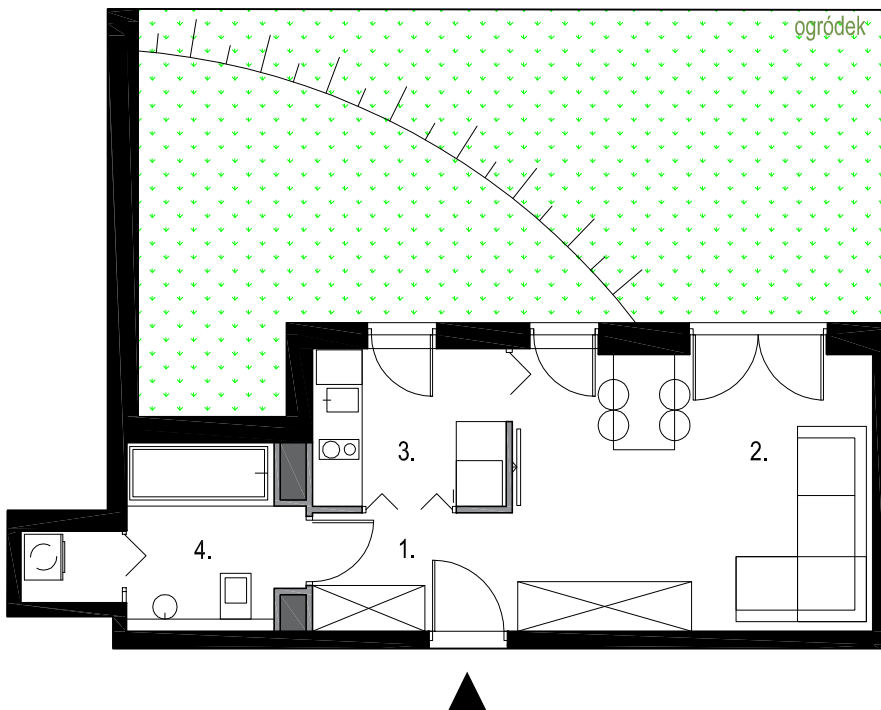

FABRYKA NA PRADZE

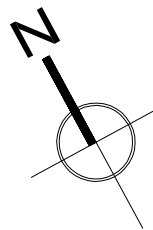


WARSZAWA
UL. RADZYMIŃSKA 12

MIESZKANIE Nr 1


Piętro	parter
Liczba pokoi	1

1. Przedpokój	3,97 m ²
2. Pokój	16,88 m ²
3. Kuchnia	5,07 m ²
4. Łazienka	6,34 m ²
Powierzchnia użytkowa	32,26 m²
Powierzchnia ogródka	42,34 m ²
Wysokość mieszkania	3,37 m

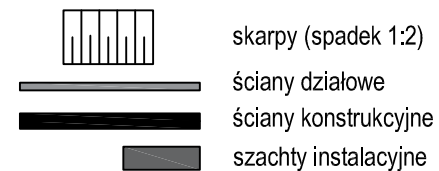

UWAGI:

- powierzchnie liczone są wg normy PN-ISO 9836; 1997
- w trakcie realizacji inwestycji powierzchnie mogą ulec niewielkiej zmianie
- wyposażenie mieszkania tylko w celach prezentacji - nie stanowi zobowiązania umownego

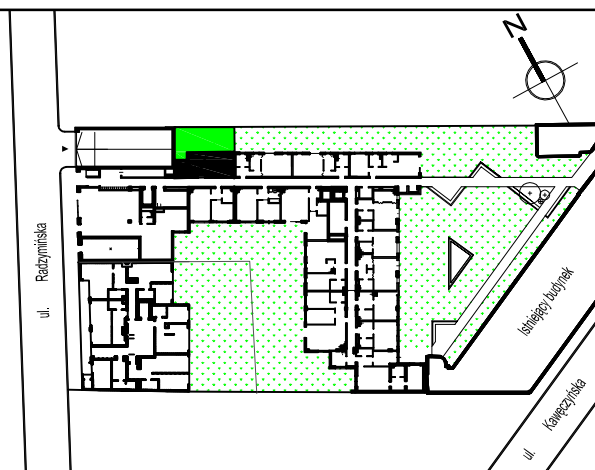

Biuro sprzedaży:
ul. Wileńska 14/140 8 piętro, kl.E
03-414 Warszawa
Tel. 22 619 13 80
www.fabrykanapradze.pl

Projektant:



ATG Architektura i Prowadzenie Inwestycji

SKALA 1:100 1cm = 1m