



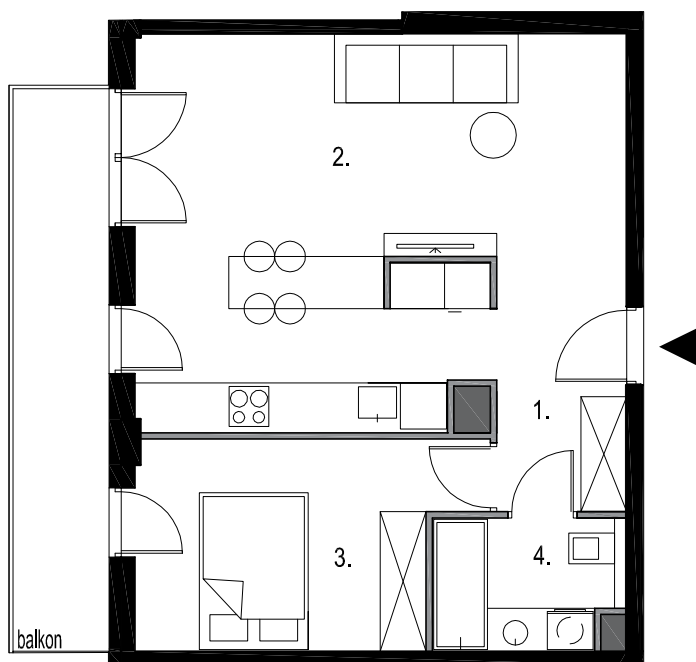

FABRYKA NA PRADZE

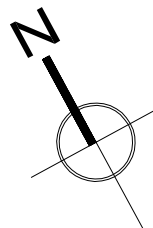

0
1
2
3
4
5

15m

SKALA 1:100 1cm = 1m

WARSZAWA
UL. RADZYMIŃSKA 12

MIESZKANIE Nr 91

Piętro 4
Liczba pokoi 2


1. Przedpokój 4,51 m²
2. Pokój z aneksem kuch. 29,52 m²
3. Pokój 11,07 m²
4. Łazienka 4,06 m²

Powierzchnia użytkowa 49,16 m²
Powierzchnia balkonu 9,27 m²
Wysokość mieszkania 2,69 m

— ściany działowe
— ściany konstrukcyjne
■ szachty instalacyjne

UWAGI:

- powierzchnie liczone są wg normy PN-ISO 9836; 1997
- w trakcie realizacji inwestycji powierzchnie mogą ulec niewielkiej zmianie
- wyposażenie mieszkania tylko w celach prezentacji - nie stanowi zobowiązania umownego

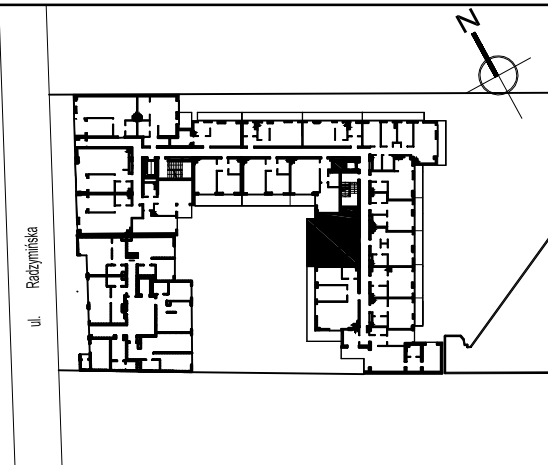

Biuro sprzedaży:
ul. Wileńska 14/140 8 piętro, kl.E
03-414 Warszawa
Tel. 22 619 13 80
www.fabrykanapradze.pl

Projektant:



ATG Architektura i Prowadzenie Inwestycji