



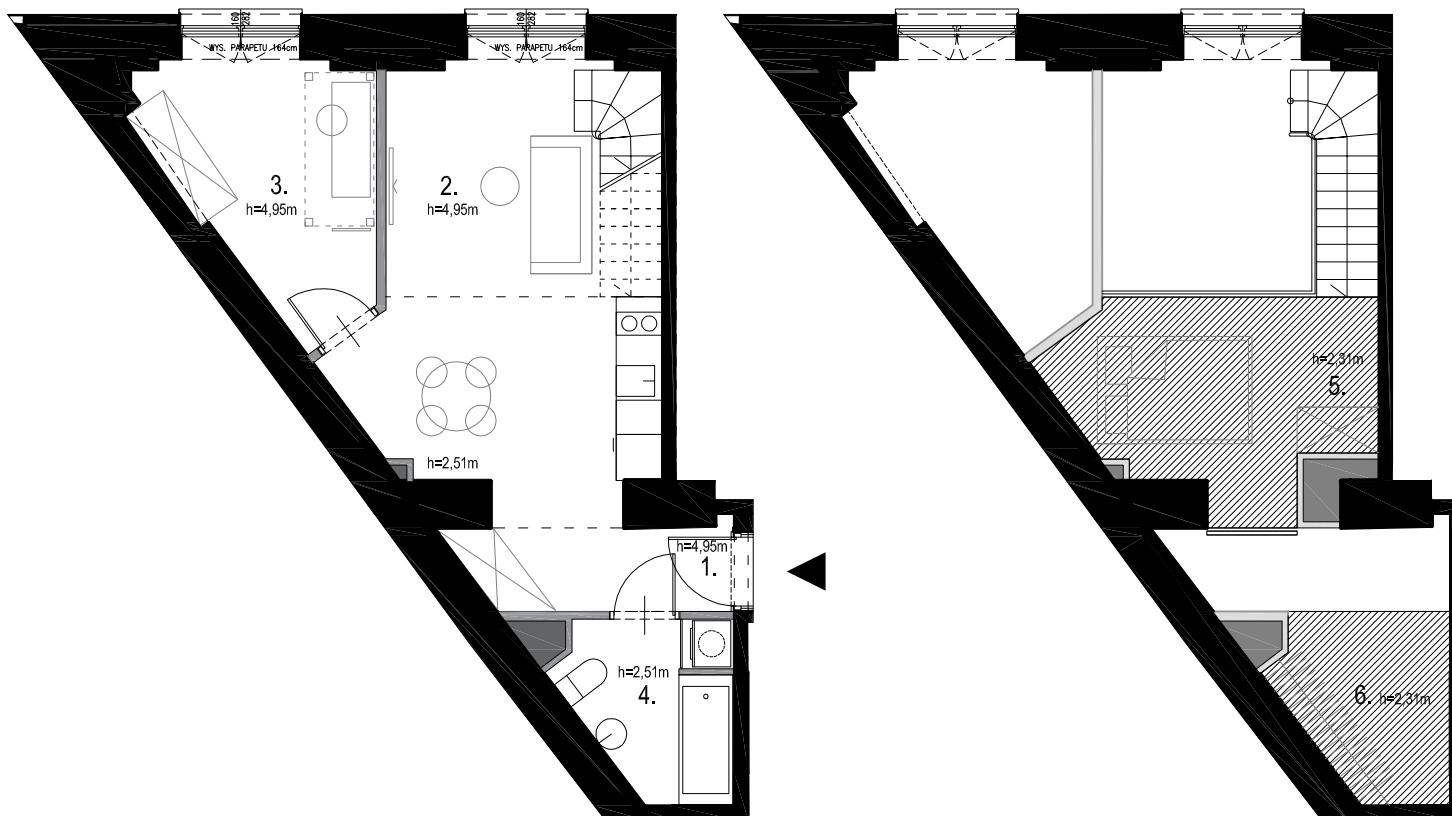

FABRYKA NA PRADZE

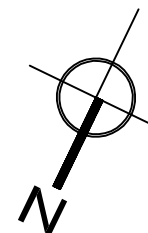

15m

SKALA 1:100 1cm = 1m

WARSZAWA  
UL. KAWĘCZYŃSKA 9/11/13

BUDYNEK B / MIESZKANIE Nr 3

Piętro	parter
Liczba pokoi	2

1. Przedpokój	3,74 m <sup>2</sup>
2. Pokój z aneksem kuchennym	21,33 m <sup>2</sup>
3. Pokój	8,35 m <sup>2</sup>
4. Łazienka	4,50 m <sup>2</sup>
5. Antresola	9,71 m <sup>2</sup>
6. Pawłacz	4,82 m <sup>2</sup>

**Powierzchnia użytkowa** 52,45 m<sup>2</sup>

Wysokość mieszkania 4,95 m


Wysokość łazienki, kuchni 2,51 m

Wysokość antresoli, pawłacza 2,31 m

- ściany działowe
- ściany konstrukcyjne
- szachty instalacyjne

**UWAGI:**

- powierzchnie liczone są wg normy PN-ISO 9836; 1997 oraz Rozporządzenia Ministra Transportu, Budownictwa i Gospodarki Morskiej w sprawie szczegółowego zakresu i formy projektu budowlanego; 2012
- w trakcie realizacji inwestycji powierzchnie i wysokości mogą ulec niewielkiej zmianie oraz mogą pojawić się dodatkowe elementy konstrukcyjne
- wyposażenie mieszkania tylko w celach prezentacji - nie stanowi zobowiązania umownego, tymczasowe schody budowlane

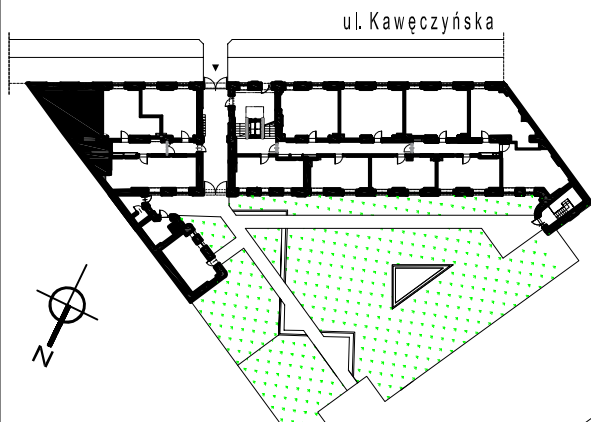

Biuro sprzedaży:  
ul. Wileńska 14/140 8 piętro, kl.E  
03-414 Warszawa  
Tel. 22 619 13 80  
[www.fabrykanapradze.pl](http://www.fabrykanapradze.pl)

Projektant:



ATG Architektura i Prowadzenie Inwestycji