

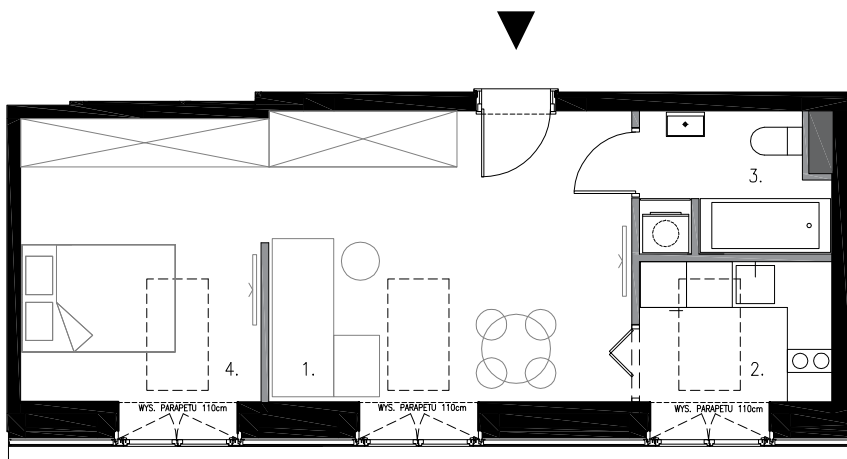


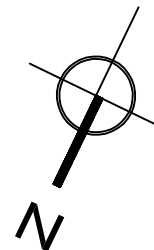

FABRYKA NA PRADZE

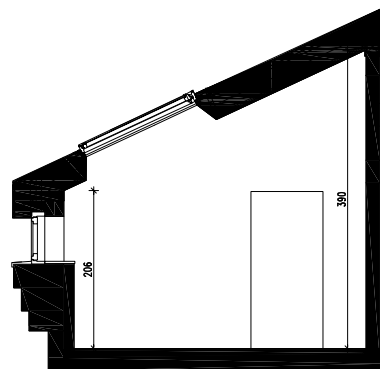

WARSZAWA
UL. KAWĘCZYŃSKA 9/11/13

BUDYNEK B / MIESZKANIE Nr 31

Piętro: piętro 2
Liczba pokoi: 1

1. Pokój	17,77 m ²
2. Kuchnia	4,52 m ²
3. Łazienka	4,14 m ²
3. Aneks sypialny	11,64 m ²


Powierzchnia całkowita	38,07 m ²
Powierzchnia użytkowa	37,32 m²

Mieszkanie ze skośnym sufitem
wysokość mieszkania: 2,06 m - 3,90 m

— ściany działowe
— ściany konstrukcyjne
■ szachty instalacyjne

UWAGI:

- powierzchnie liczone są wg normy PN-ISO 9836; 1997 oraz Rozporządzenia Ministra Transportu, Budownictwa i Gospodarki Morskiej w sprawie szczegółowego zakresu i formy projektu budowlanego; 2012
- w trakcie realizacji inwestycji powierzchnie i wysokości mogą ulec niewielkiej zmianie oraz mogą pojawić się dodatkowe elementy konstrukcyjne
- wyposażenie mieszkania tylko w celach prezentacji - nie stanowi zobowiązania umownego

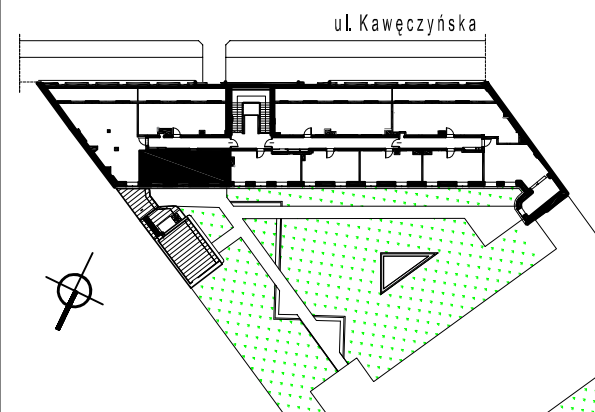

Biuro sprzedaży:
ul. Wileńska 14/140 8 piętro, kl.E
03-414 Warszawa
Tel. 22 619 13 80
www.fabrykanapradze.pl

Projektant:



ATG Architektura i Prowadzenie Inwestycji

0
1
2
3
4
5

15m

SKALA 1:100 1cm = 1m