






FABRYKA NA PRADZE

0
1
2
3
4
5

15m

SKALA 1:100 1cm = 1m

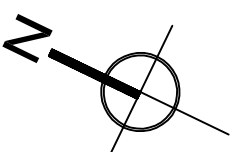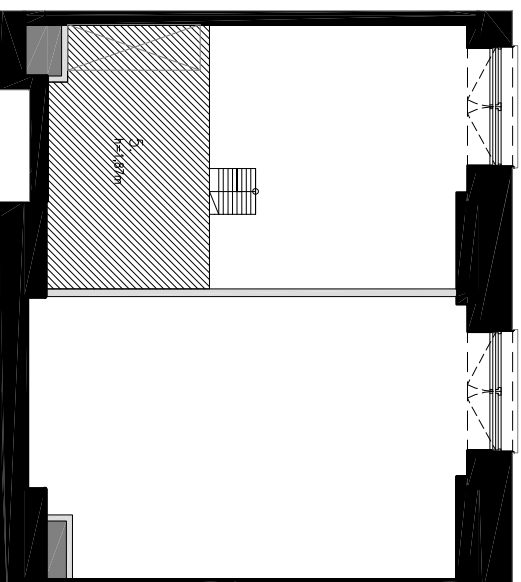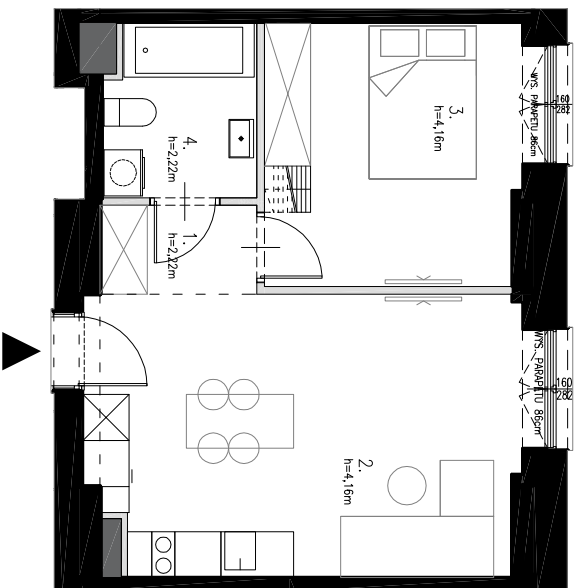

WARSZAWA

UL. KAWĘCZYŃSKA 9/11/13

BUDYNEK B / MIESZKANIE NR 11

Piętro
Liczba pokoi

parter
1

- | | |
|--|----------------------|
| 1. Przedpokój | 2,34 m ² |
| 2. Pokój z aneksem kuchennym | 20,17 m ² |
| 3. Pokój | 11,23 m ² |
| 4. Łazienka | 4,29 m ² |
| 5. Powierzchnia pomocnicza (7,03 m ²) | 3,52 m ² |

Powierzchnia użytkowa 41,55 m²

Wysokość mieszkania 4,16 m


Wysokość łazienki 2,22 m

Wysokość powierzchni pomocniczej 1,87 m

- ściany działowe
- ściany konstrukcyjne
- szachty instalacyjne

UWAGI:

- powierzchnie liczone są wg normy PN-ISO 9836: 1997 oraz Rozporządzenia Ministra Transportu, Budownictwa i Gospodarki Morskiej w sprawie szczegółowego zakresu i formy projektu budowlanego z 2012
- w trakcie realizacji inwestycji powierzchnie i wysokości mogą ulec niewielkiej zmianie oraz mogą pojawić się dodatkowe elementy konstrukcyjne
- wyposażenie mieszkania tylko w celach prezentacji - nie stanowi zobowiązania umownego, tymczasowe schody budowlane

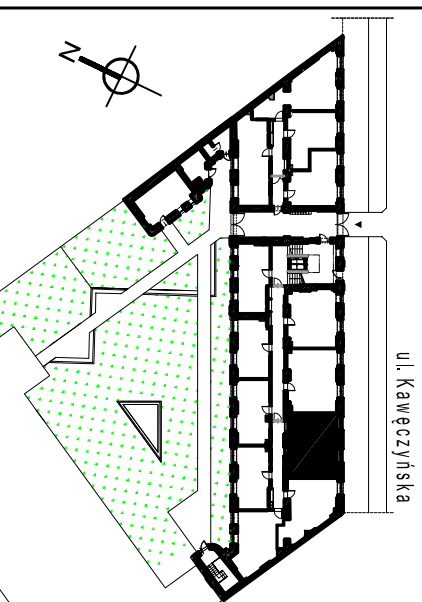

Biuro sprzedawcy:

ul. Wileńska 14/140 8 piętro, K.I.E

03-414 Warszawa

Tel. 22 619 13 80

www.fabrykanapradze.pl

Projektant:



ATG Architektura i Prowadzenie Inwestycji