





FABRYKA NA PRADZE

RADZYMIŃSKA 14

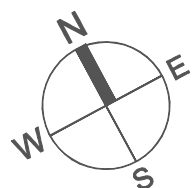

- OBLICZENIE POWIERZCHNI UŻYTKOWYCH POSZCZEGÓLNYCH POMIESZCZEŃ I LOKALU WYKONANO ZGODNIE Z ROPORZĄDZENIEM MINISTRA TRANSPORTU, BUDOWNICTWA I GOSPODARKI MORSKIEJ Z DN. 25.04.2012 r. (DZ. U. Z DN. 27.04.2012 r.) Z PÓŹN. ZMIANAMI ORAZ PN-ISO-9836, OZNACZAJĄ ONE POWIERZCHNIE OBLICZANE W STANIE WYKOŃCZONYM, PO ODJĘCIU TYNKÓW.
- MOGĄ WYSTĄPIĆ NIEWIELKIE RÓŻNICE WYMIARÓW ORAZ USYTUOWANIA ELEMENTÓW, POWSTAŁE W TRAKCIE REALIZACJI PROJEKTU WYKONAWCZEGO ORAZ PRAC BUDOWLANYCH.
- WYPOSAŻENIE I MEBLOWANIE PRZEDSTAWIONO W CELACH POGLĄDOWYCH, NIE STANOWI ONO ZOBOWIĄZANIA UMOWNEGO.

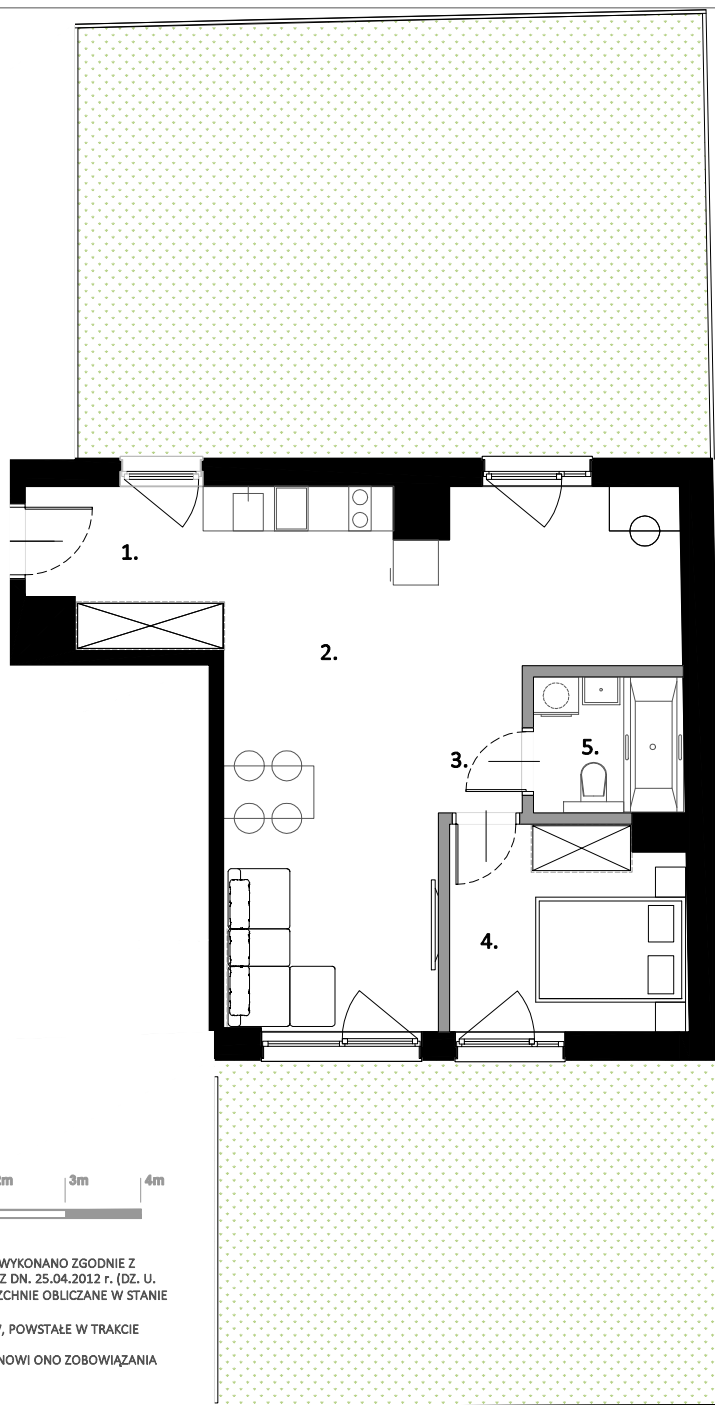

FABRYKA NA PRADZE


WARSZAWA UL. RADZYMIŃSKA 14



1. HOL	5,33 m ²
2. SALON + ANEKS KUCHENNY	28,19 m ²
3. KOMUNIKACJA	2,03 m ²
4. POKÓJ	8,55 m ²
5. ŁAZIENKA	3,63 m ²

POWIERZCHNIA UŻYTKOWA	47,73 m²
WYSOKOŚĆ MIESZKANIA	3,3 m
POWIERZCHNIA OGRÓDKÓW	48,93 m ²
	31,20 m ²

	ŚCIANY DZIAŁOWE
	ŚCIANY KONSTRUKCYJNE

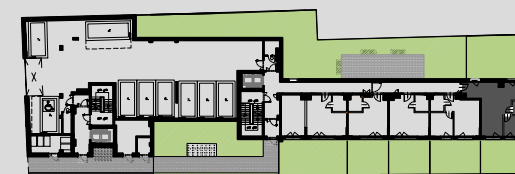

www.fabrykanapradze.pl

e-mail: mieszkania@res.net.pl

MIESZKANIE NR: 1

**PIĘTRO: PARTER
(KONDYGNACJA +1)**

LICZBA POKOI: 2

POWIERZCHNIA MIESZKANIA: 47,73 m²