



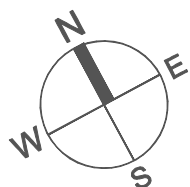

FABRYKA NA PRADZE

RADZYMIŃSKA 14

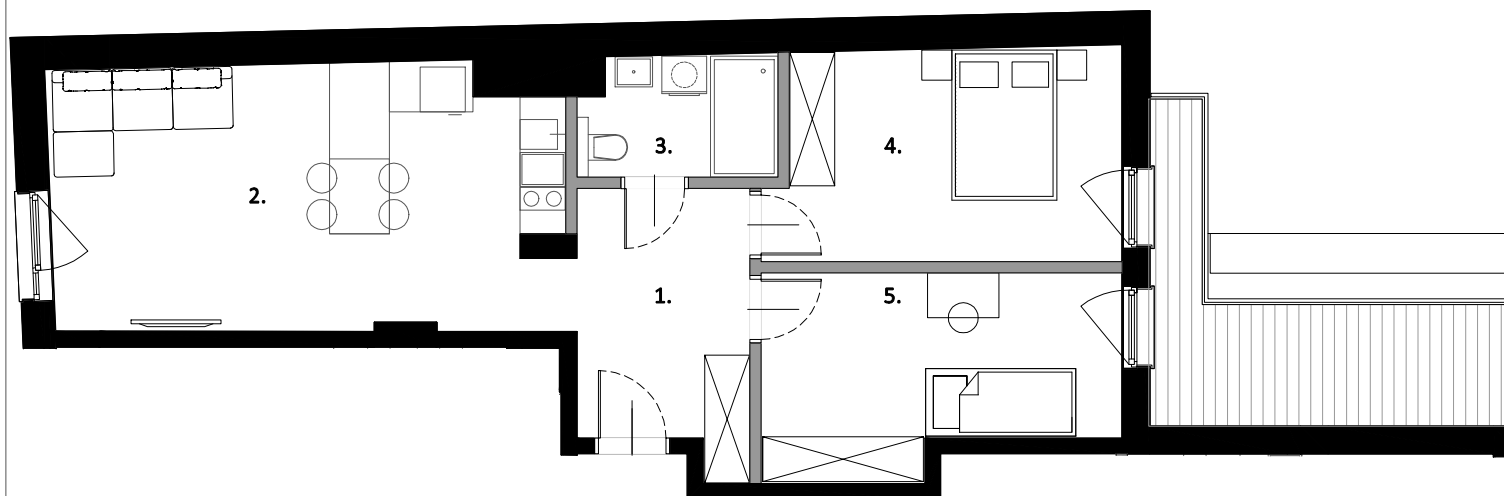

- OBLICZENIE POWIERZCHNI UŻYTKOWYCH POSZCZEGÓLNYCH POMIESZCZEŃ I LOKALU WYKONANO ZGODNIE Z ROPORZĄDZENIEM MINISTRA TRANSPORTU, BUDOWNICTWA I GOSPODARKI MORSKIEJ Z DN. 25.04.2012 r. (DZ. U. Z DN. 27.04.2012 r.) Z PÓŹN. ZMIANAMI ORAZ PN-ISO-9836, OZNACZAJĄ ONE POWIERZCHNIE OBLICZANE W STANIE WYKOŃCZONYM, PO ODJĘCIU TYNKÓW.
- MOGĄ WYSTĄPIĆ NIEWIELKIE RÓŻNICE WYMIARÓW ORAZ USYTUOWANIA ELEMENTÓW, POWSTAŁE W TRAKCIE REALIZACJI PROJEKTU WYKONAWCZEGO ORAZ PRAC BUDOWLANYCH.
- WYPOSAŻENIE I UMEBLOWANIE PRZEDSTAWIONO W CELACH POGŁĄDOWYCH, NIE STANOWI ONO ZOBOWIĄZANIA UMOWNEGO.



FABRYKA NA PRADZE

WARSZAWA UL. RADZYMIŃSKA 14




1. HOL	8,05m ²
2. SALON + ANEKS KUCHENNY	23,79 m ²
3. ŁAZIENKA	4,18 m ²
4. POKÓJ	12,99 m ²
5. POKÓJ	11,93 m ²

POWIERZCHNIA UŻYTKOWA **60,94 m²**

WYSOKOŚĆ MIESZKANIA 2,7 m

POWIERZCHNIA BALKONU 9,76 m²

— ŚCIANY DZIAŁOWE
— ŚCIANY KONSTRUKCYJNE

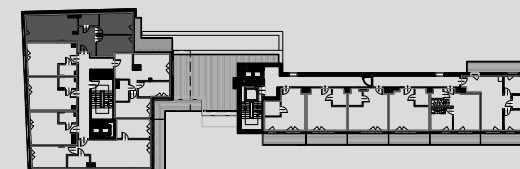

www.fabrykanapradze.pl

e-mail: mieszkania@res.net.pl

MIESZKANIE NR: 30

**PIĘTRO: 2
(KONDYGNACJA +3)**

LICZBA POKOI: 3

POWIERZCHNIA MIESZKANIA: 60,94 m²