




FABRYKA NA PRADZE

RADZYMIŃSKA 14

FABRYKA NA PRADZE

WARSZAWA UL. RADZYMIŃSKA 14

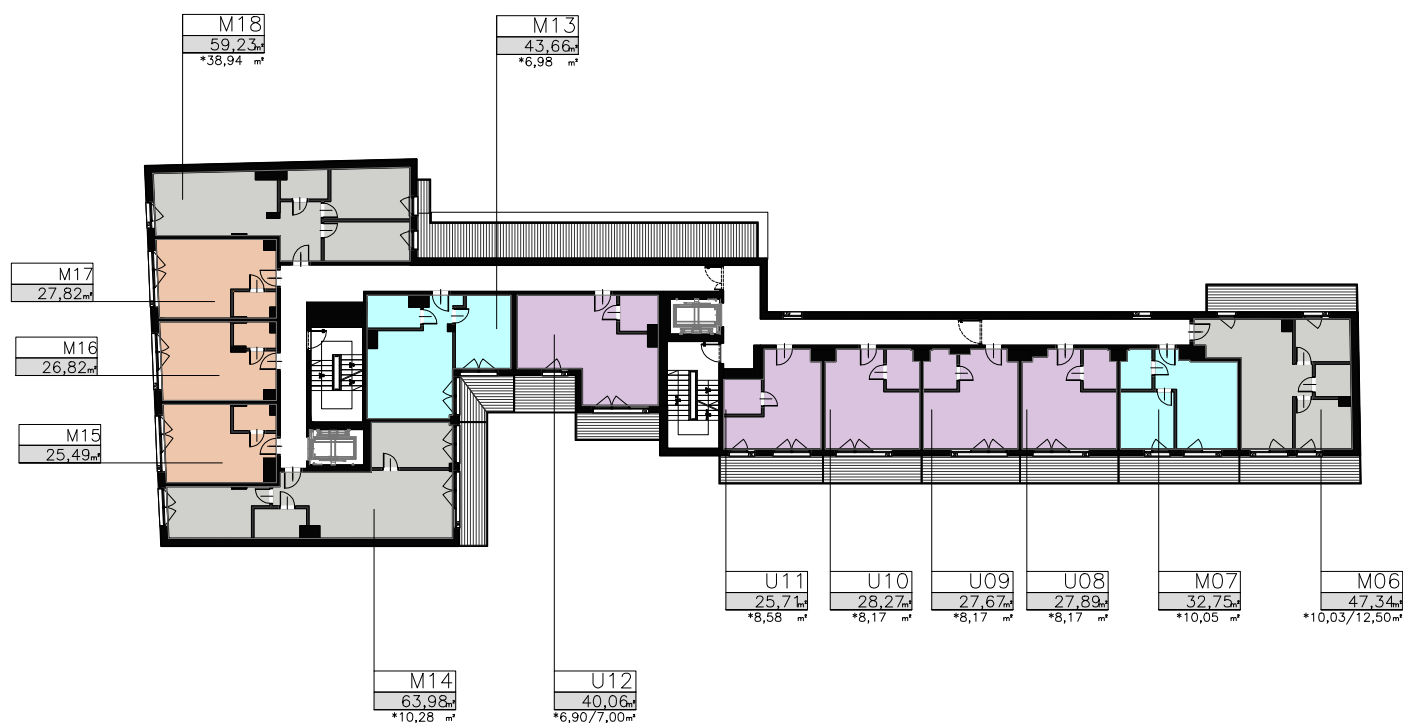

- LOKALE USŁUGOWE
- MIESZKANIA 1-PKOJOWE
- MIESZKANIA 2-PKOJOWE
- MIESZKANIA 3- POKOJOWE
- MIESZKANIA 4- POKOJOWE
- KOMÓRKI LOKATORSKIE



www.fabrykanapradze.pl

e-mail: mieszkania@res.net.pl

LOKALIZACJA: BUDYNEK A

KONDYGNACJA: II

* - powierzchnia tarasu / balkonu

** - powierzchnia pod ścianami nie jest wliczana do powierzchni mieszkania